


注) 1. 本図は家具にビルトインする場合、防水パンが設置できない為、万一の洗濯機あるいは給排水管よりの水漏れを早期に発見し、水漏れによる被害を最小限にとどめる事を目的としたものです。
2. 戸建・リフォーム・集合住宅建設の工事者は、本図に基づき床の防水仕様工事をして下さい。
3. *印：お客様側で施工・ご準備下さい。

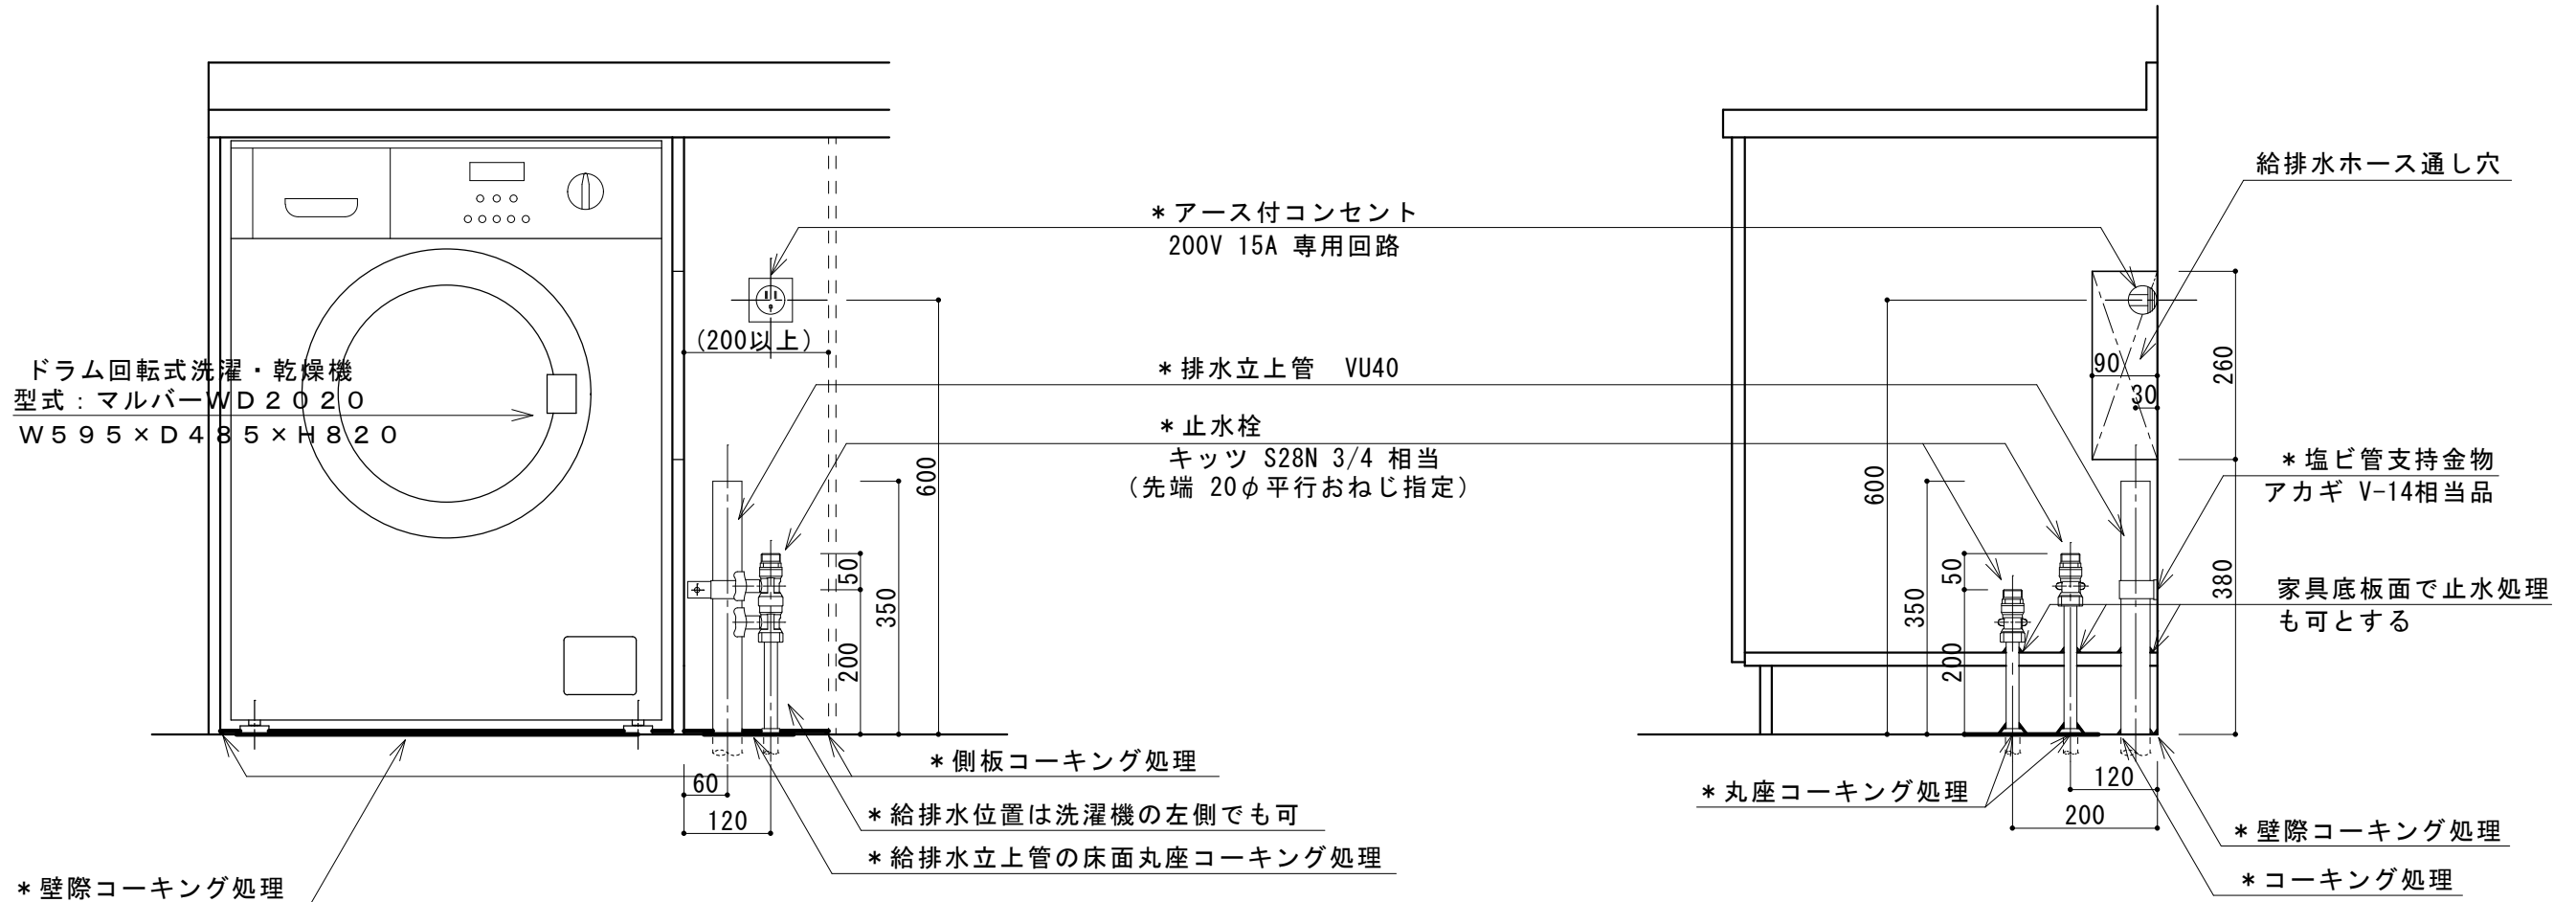

C:\CAD1\マルバー2020設置基本図\1. シースルー+臭気止めキャップ\WLB-001 (WD-WLB-0001). jww

表示	尺度	(株)メイコ・インタプライズ	図法	名称	承認	検図	設計	図面番号
mm			第3角法	給排水管位置図				WLB-001